



LEVERANCIERSWEG BUITENPLAATS ELSWOUT Voorlopig Ontwerp 1:500

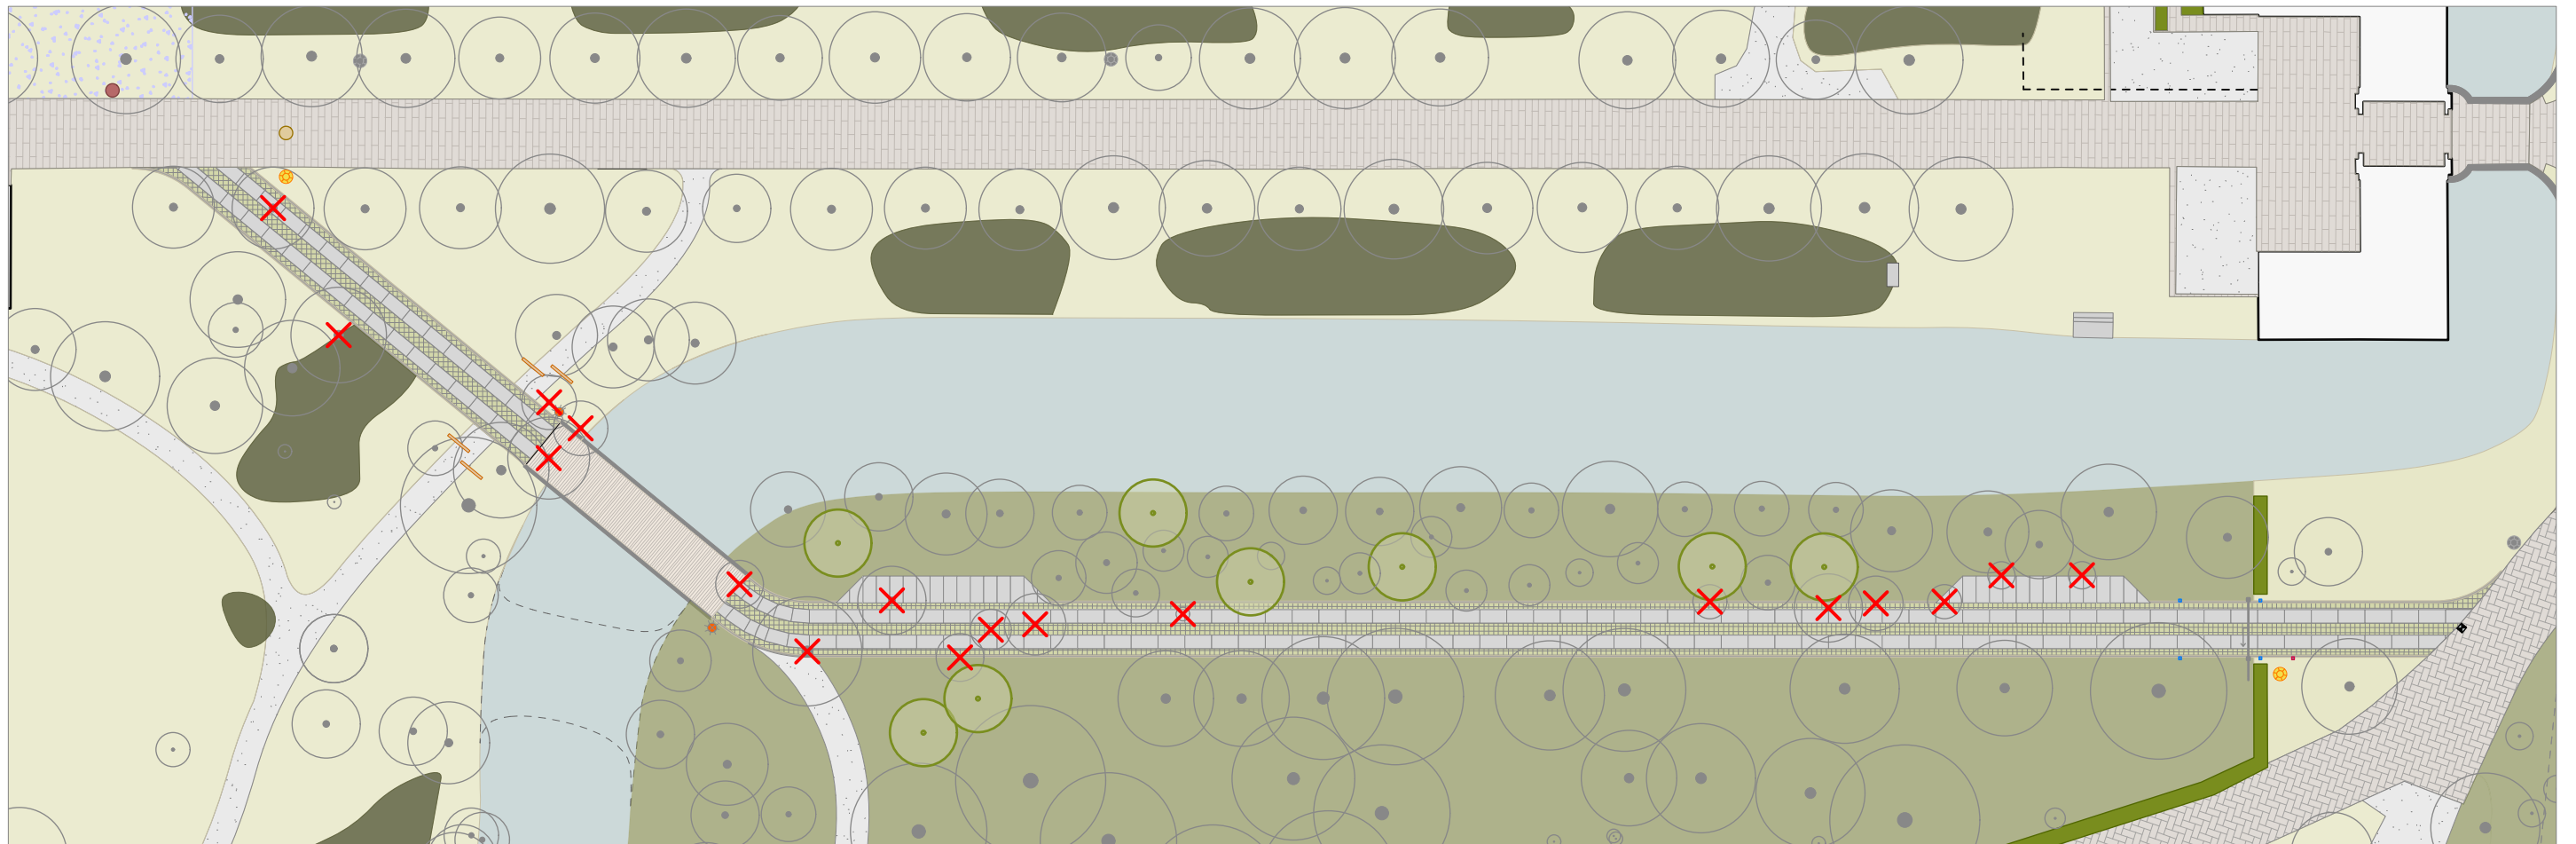

UITGANGSPUNTEN vuilniswagen + weg 1:50

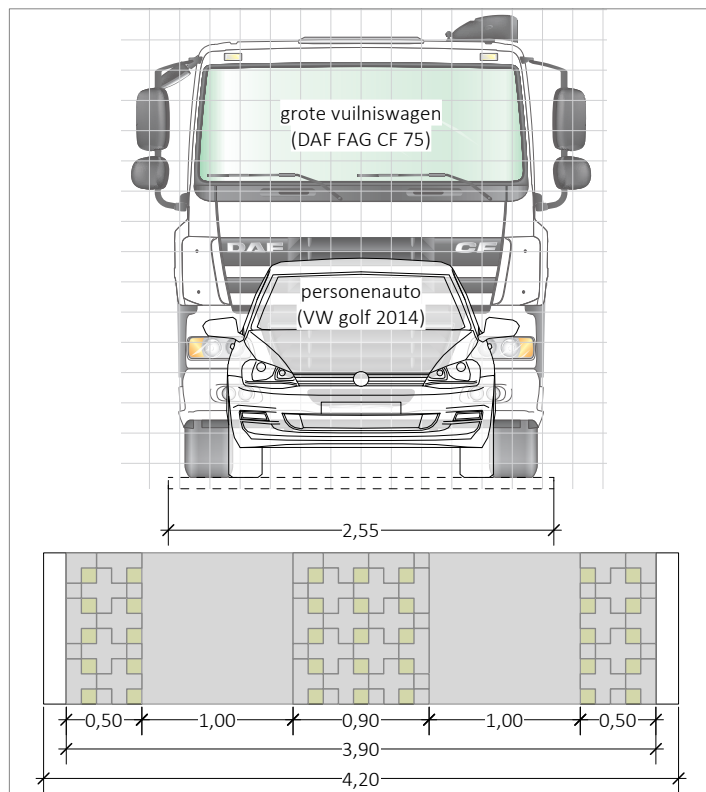

UITGANGSPUNT VUILNISWAGEN
Totale breedte voertuig = 2,55 m

UITGANGSPUNT LEVERANCIERSWEG
Minimale breedte eenrichtingsweg 3,40 (ASVV).
Totale minimale breedte weg = 3,75 m
Binnenbochtstraal = 6,5 m
Breedte weg a.d.h.v. materialen = 3,90 m
Breedte weg incl. opsluitbanden = 4,20 m

NOTE BENE

- + Het karrenspoor remt snelheid voertuigen af.
- + Meer waterdoorlatend dan enkel stelconplaten.
- + Stelconplaten in bocht worden op maat gezaagd.
- + Grasstenen in bocht nader te detailleren.
- + Overige 10 bomen worden elders op Elswout herplant.


VERHARDING

- + Nieuwe leveranciersbaan: 733 m²
- + Te verwijderen stalen platen: 776 m²


Legenda

	Poortgebouw		Te kappen bomen 18 st.		Inklappaal
	Asfalt		Haag		Bewegwijzeringsbord
	Fietspad		Bos		Voetgangerssluis
	Klinkerverharding		Rhododendrons		Water
	Stelconplaten 1000x2000 mm		Gras		Dam, te verwijderen
	Uitwijkhaven (16 x 2 m breed)		Hekwerk		
	Grasbetonstenen		Nieuwe schuifpoort met sensoren		
	Betonnen opsluitbanden		Intercomsysteem		
	Halfverharding		Verlichting, bestaand		
	Bospad		Verlichting, nieuw, 2 st. MERAN2 (3,75m)		
	Bestaande boom		Verlichting, nieuw, 2 st. ENDURA (1,10m)		
	Nieuwe bomen 8 st.		Nieuwe brug, lage railing, 18 x 4,5 m		

ROUTING 1:5000

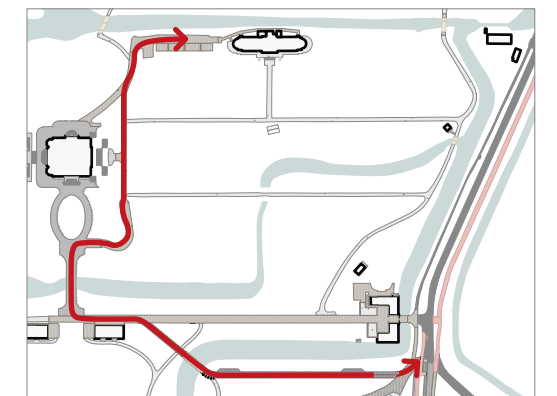

0 5 10 15 20 25

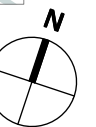

Staatsbosbeheer Buitenplaats Elswout	A3	Projectnr. 2024-0316
Voorlopig Ontwerp - 02	1:500	
Datum tekening 21-1-2025	M.Lijding	VO-02

DEBIE & VERKUIJL
tuin | park | landschap

Dorpsstraat 5, 3927 BA Renswoude
T +31 (0)318 570 690
E info@debieenverkuijl.nl | www.debieenverkuijl.nl