
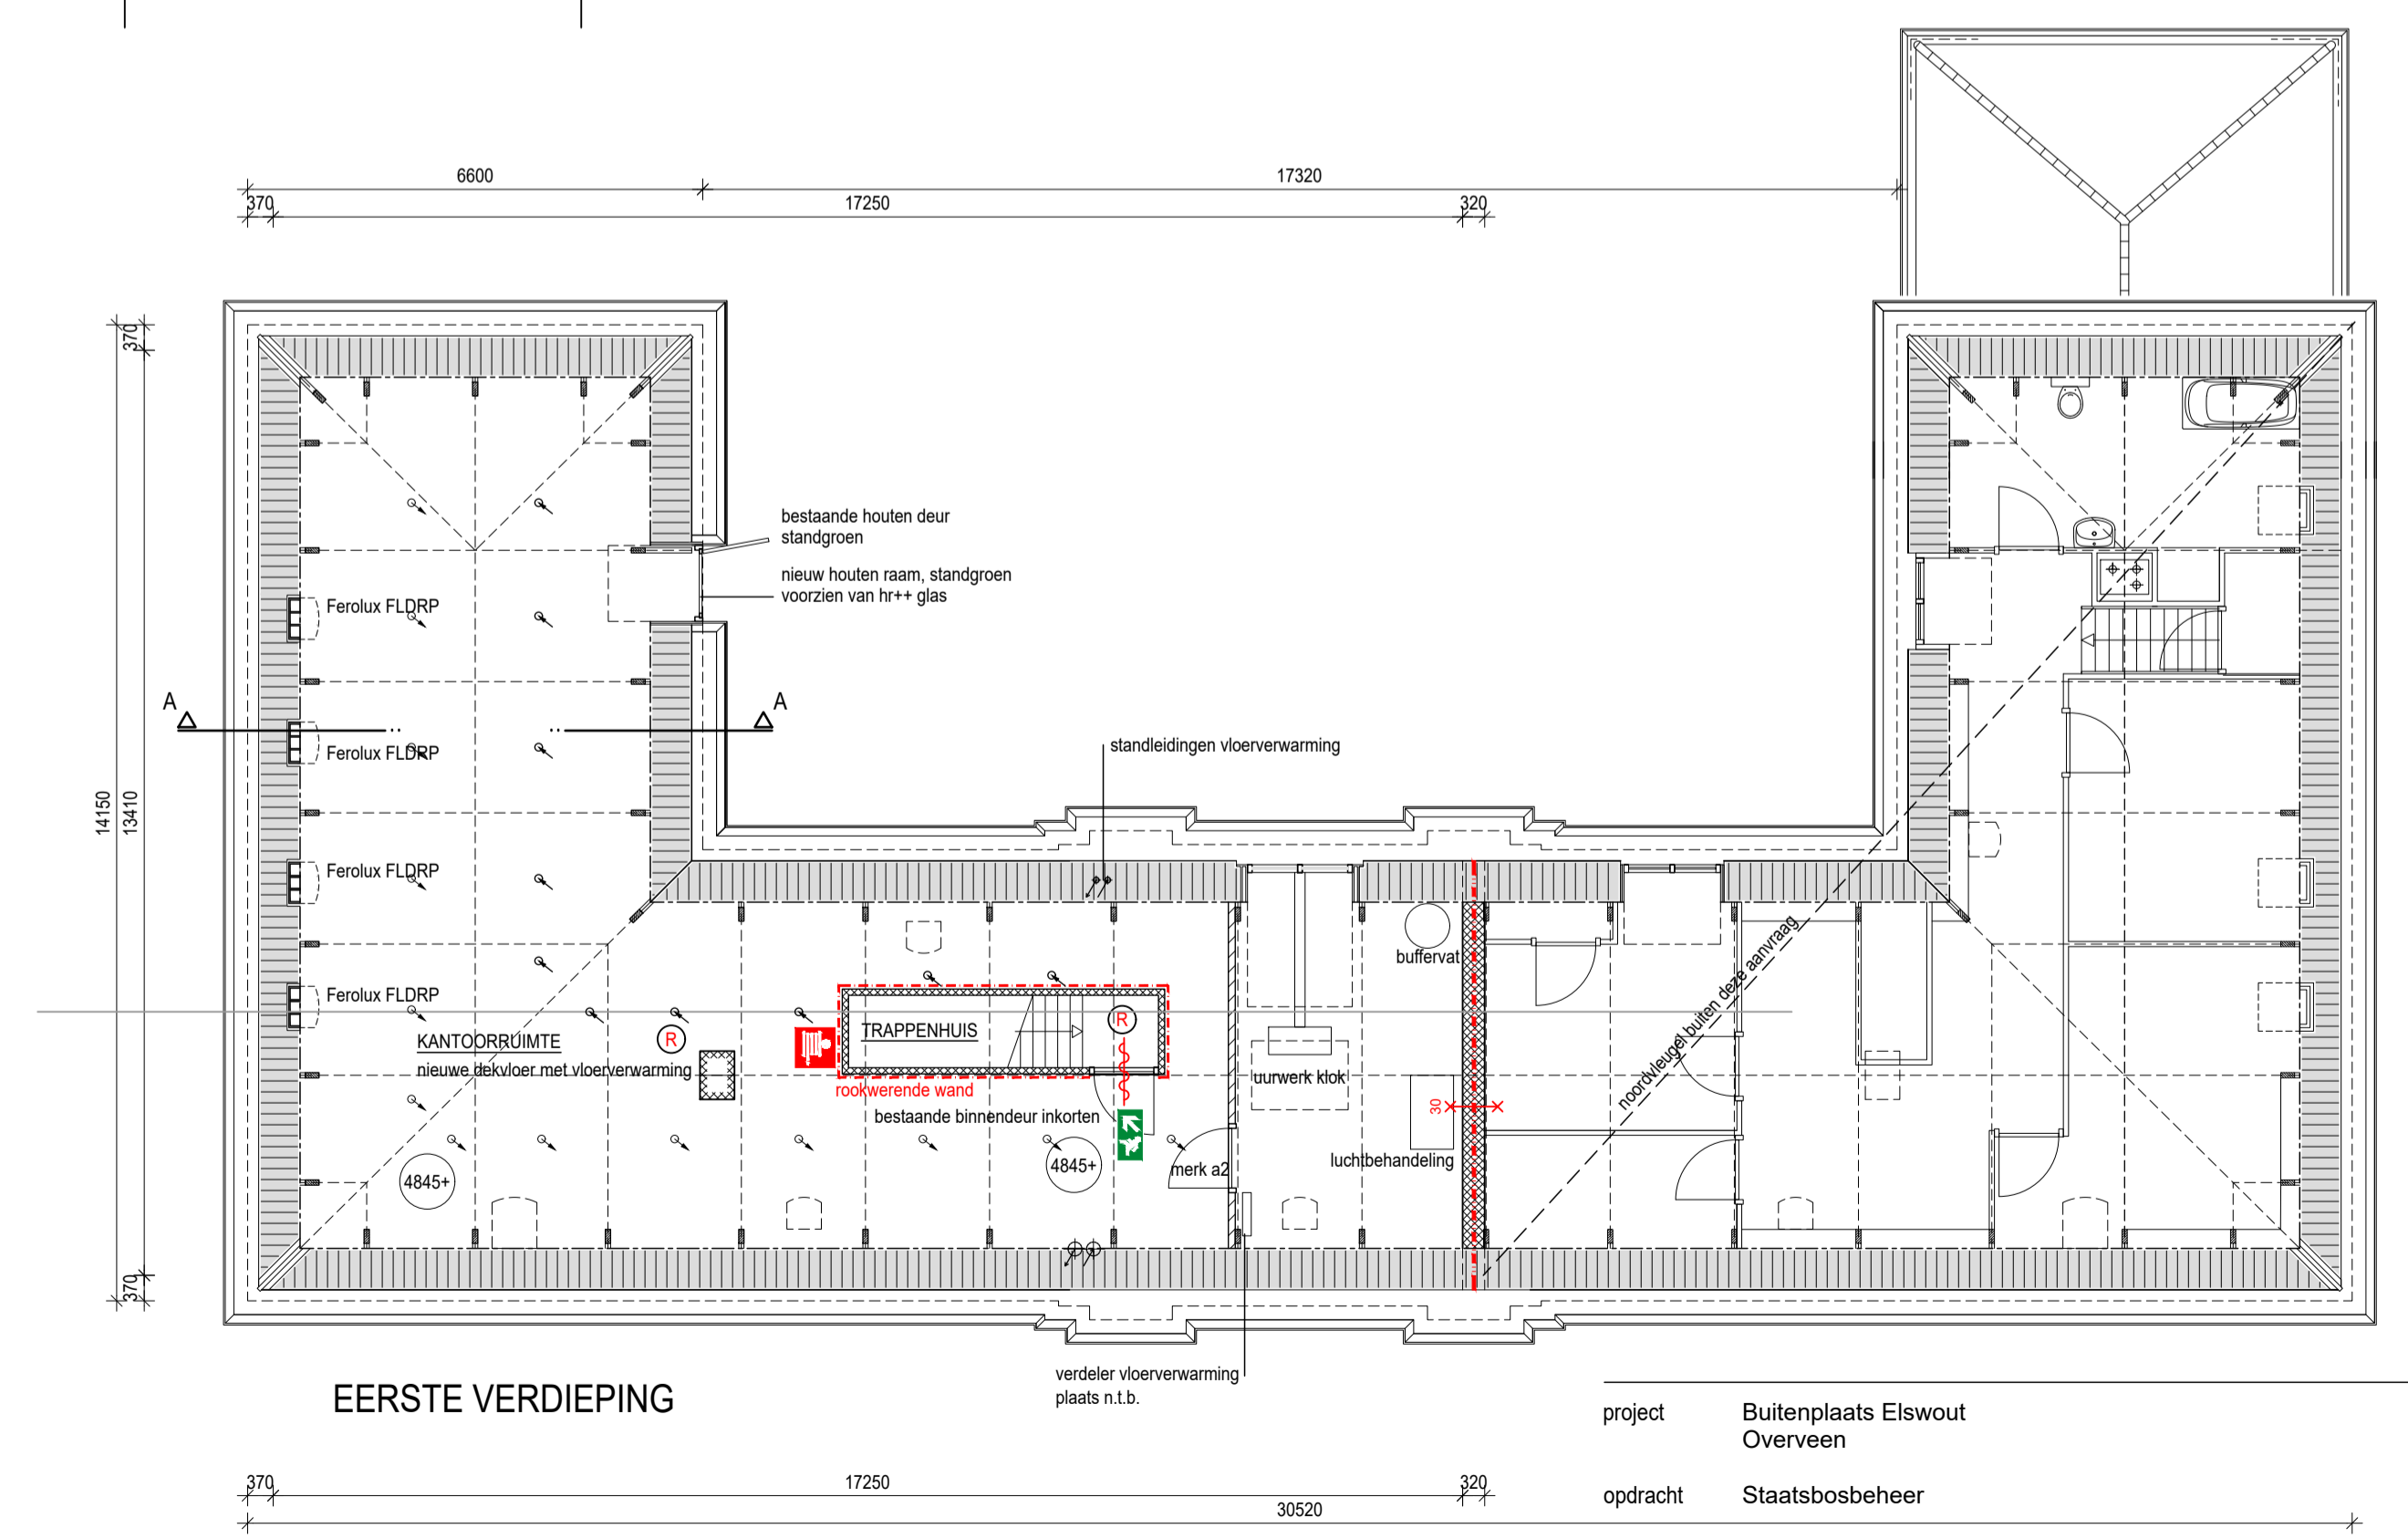


| LEGENDA | |
|---------|------------------------------------|
| | bestaand metselwerk |
| | houten scheidingwand met isolatie |
| | geïsoleerde voorzetwand |
| | mechanische ventilatie - luchtvoer |
| | mechanische ventilatie - luchtvoer |

| ALGEMEEN: | |
|-----------|--|
| 1 | Constructieve onderdelen nader te bepalen door constructeur |
| 2 | Bereikbare gereïsoleerde inbraakveiliging v.g. weersdankklasse 2 |
| 3 | Ventilatiesysteem: gebalanceerde ventilatie met W.T.W. toe- en afvoerpunten conform berekening / tekening adviseur |

| NEN-NORMEN: | | | |
|-------------|--------------------------------|---------------------|--|
| 1 | Leidingwater-installaties | NEN 1006 | Onderstaande onderdelen voldoen aan de betreffende normen. |
| 2 | Elektrotechnische installaties | NEN 1010 + NPR 5310 | |
| 3 | Gas-installaties | NEN 1078 + NPR 3378 | |
| 4 | Verbrandings-installaties | NEN 3028 | |
| 5 | Binnenroerings-installaties | NEN 3215 | |

| BRANDVEILIGHEID | |
|-----------------|--|
| | Brand- / rookafdeling |
| | Brandslagmelder |
| | mobiel brandblusapparaat: schuim- / poederblusser |
| | Noodverlichting |
| | Niet-ioniserende rookmelder aangesloten op centraal systeem volgens NEN 2555 |
| | vluchtrichting rechtsaf |
| | vluchtrichting rechtdoor (of naar beneden) |
| | uitgang |
| | vluchtroute |
| | Zelfsluitende deur |
| | WBDO van aangegeven constructie (bijv. 30 min.) |

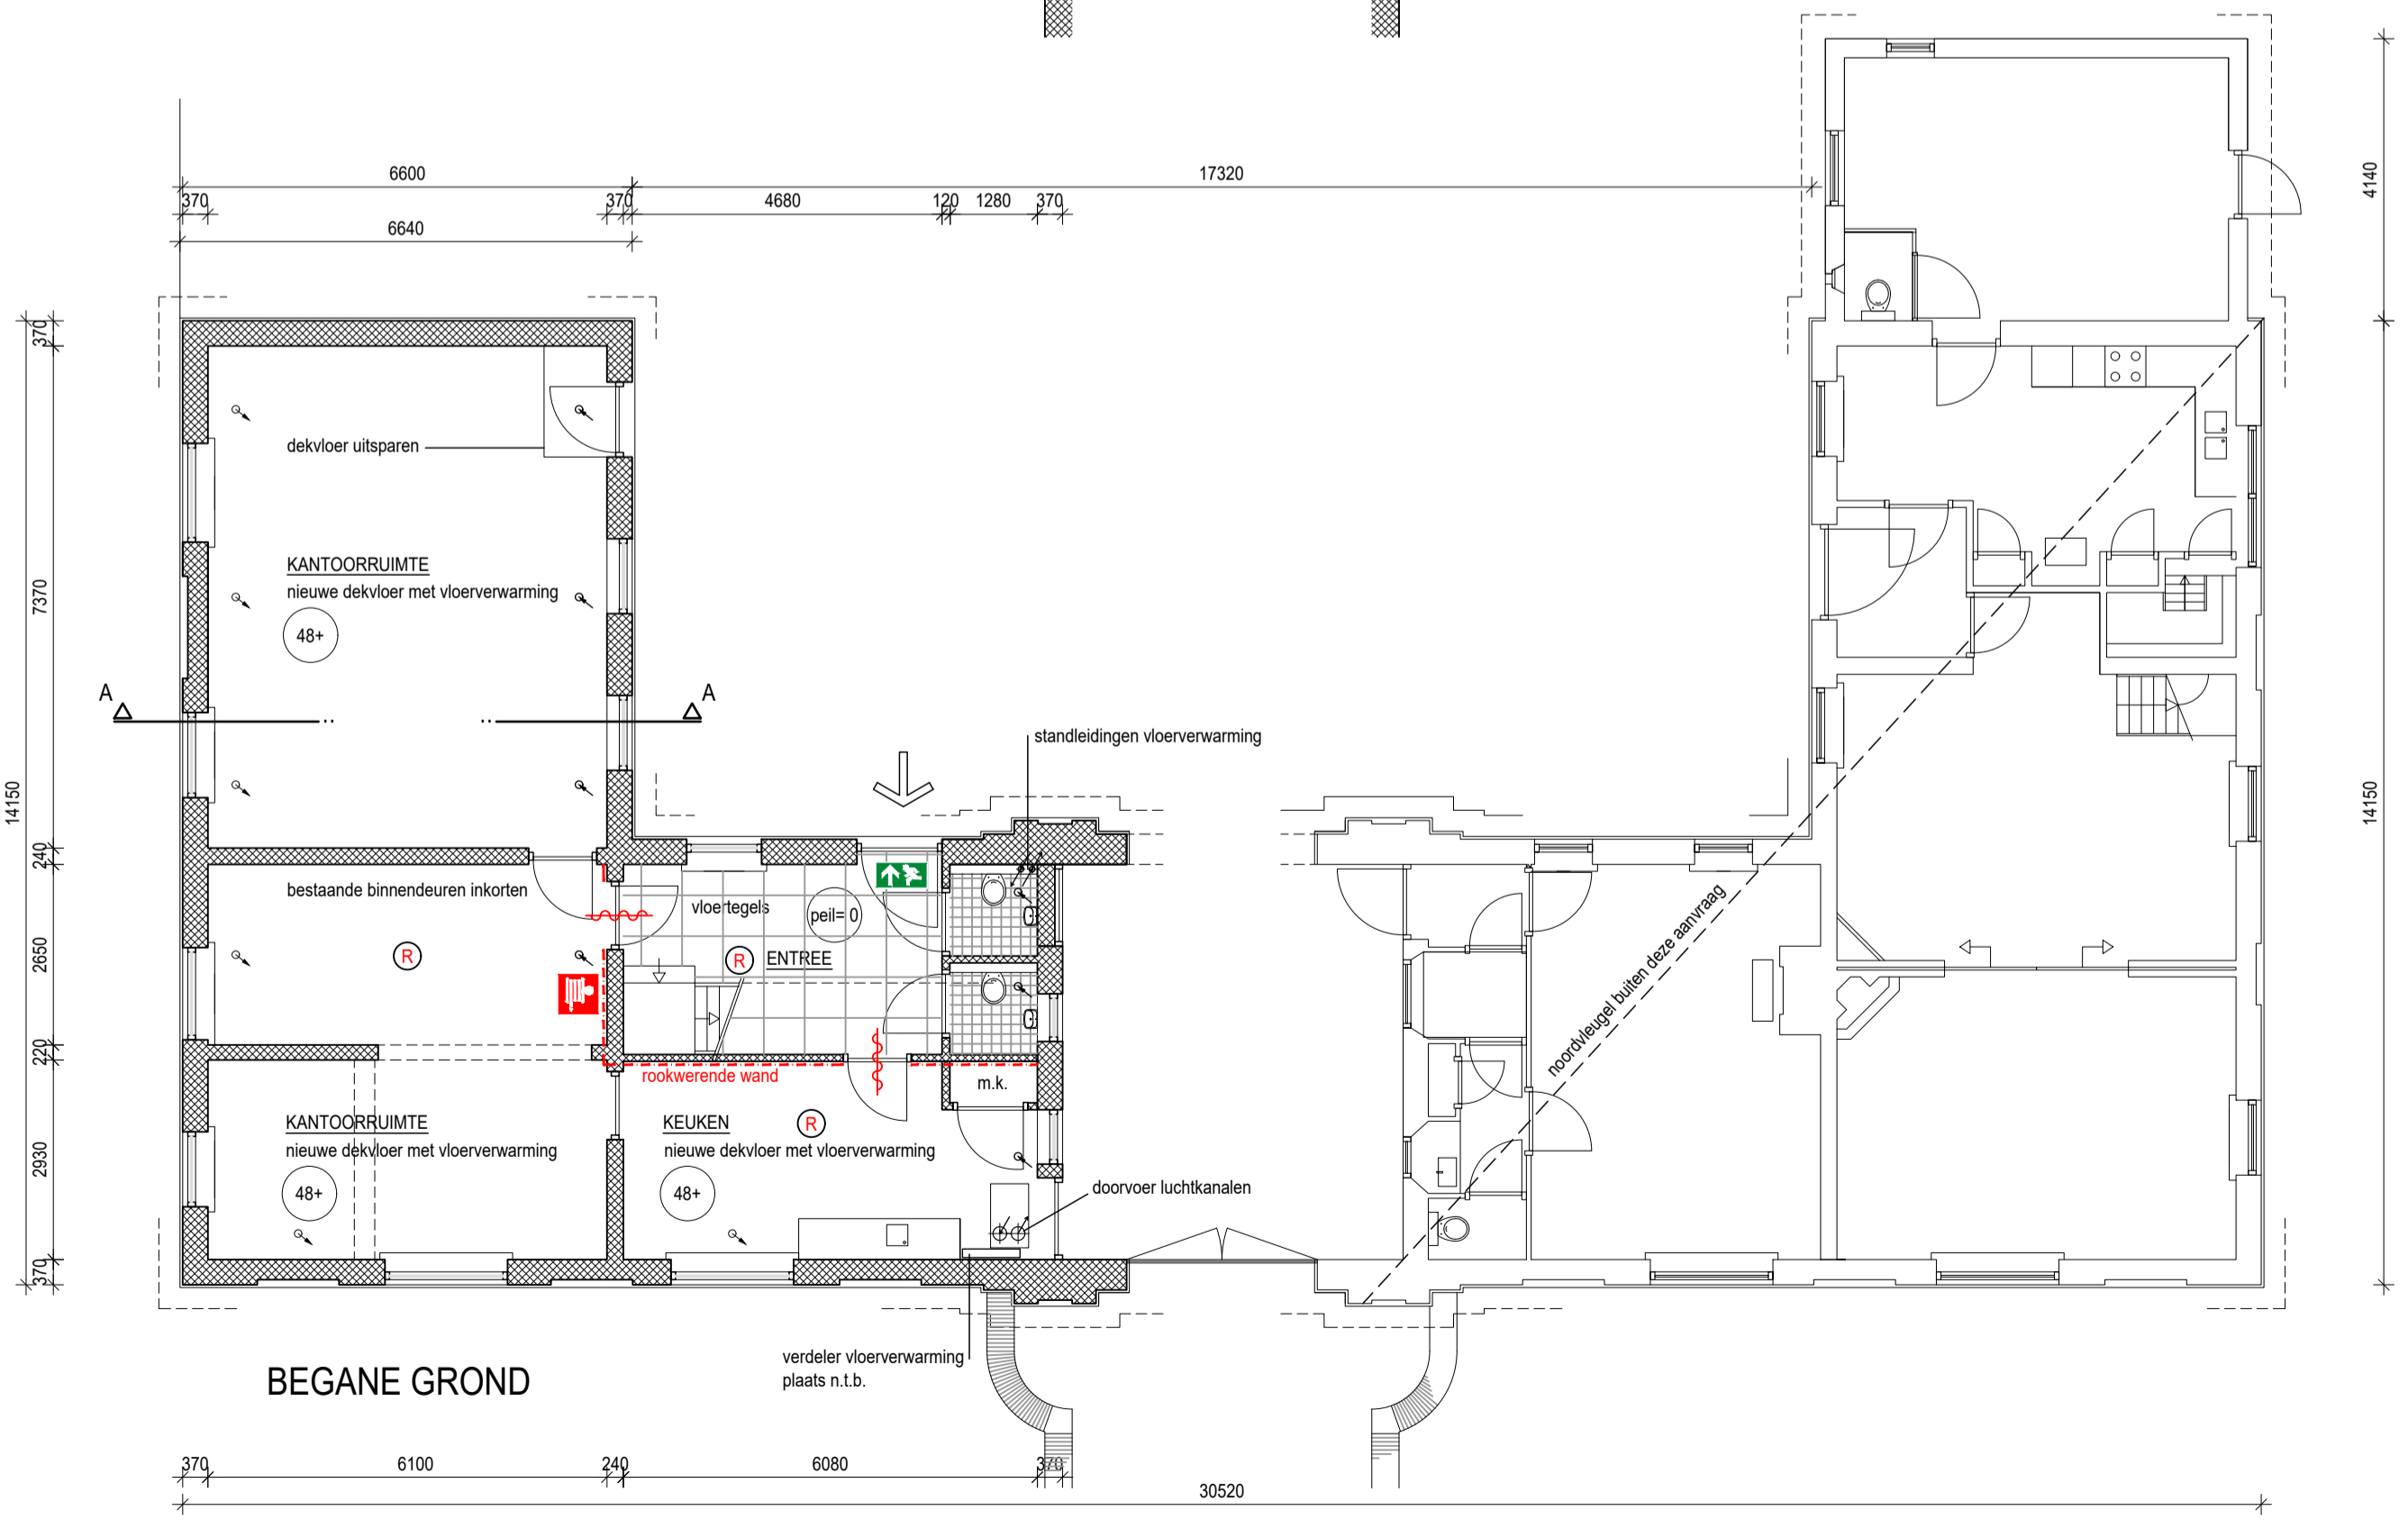

project Buitenplaats Elswout Overveen
 opdracht Staatsbosbeheer
 fase Omgevingsvergunning
 onderdeel Poortgebouw links - nieuwe situatie
 status DEFINITIEF
 schaal 1:100
 formaat A1
 getekend MB

projectnr. 22612
 tekening 04.

D 15-08-2023
 C 07-11-2022
 B 02-11-2022
 A 23-06-2022
 wijziging datum 06-06-2022

MARCO BRUIJNES ARCHITECTEN B.V.
 Zuidende 93 2421AC Nieuwkoop
 0172 575630 | www.marcobruijnes.nl